


Дизайн-проект благоустройства
дворовой территории по адресу: Костромская область,
Нерехтский район, д. Татарское, ул. Маршала Новикова, д. 1, д. 2, д. 3

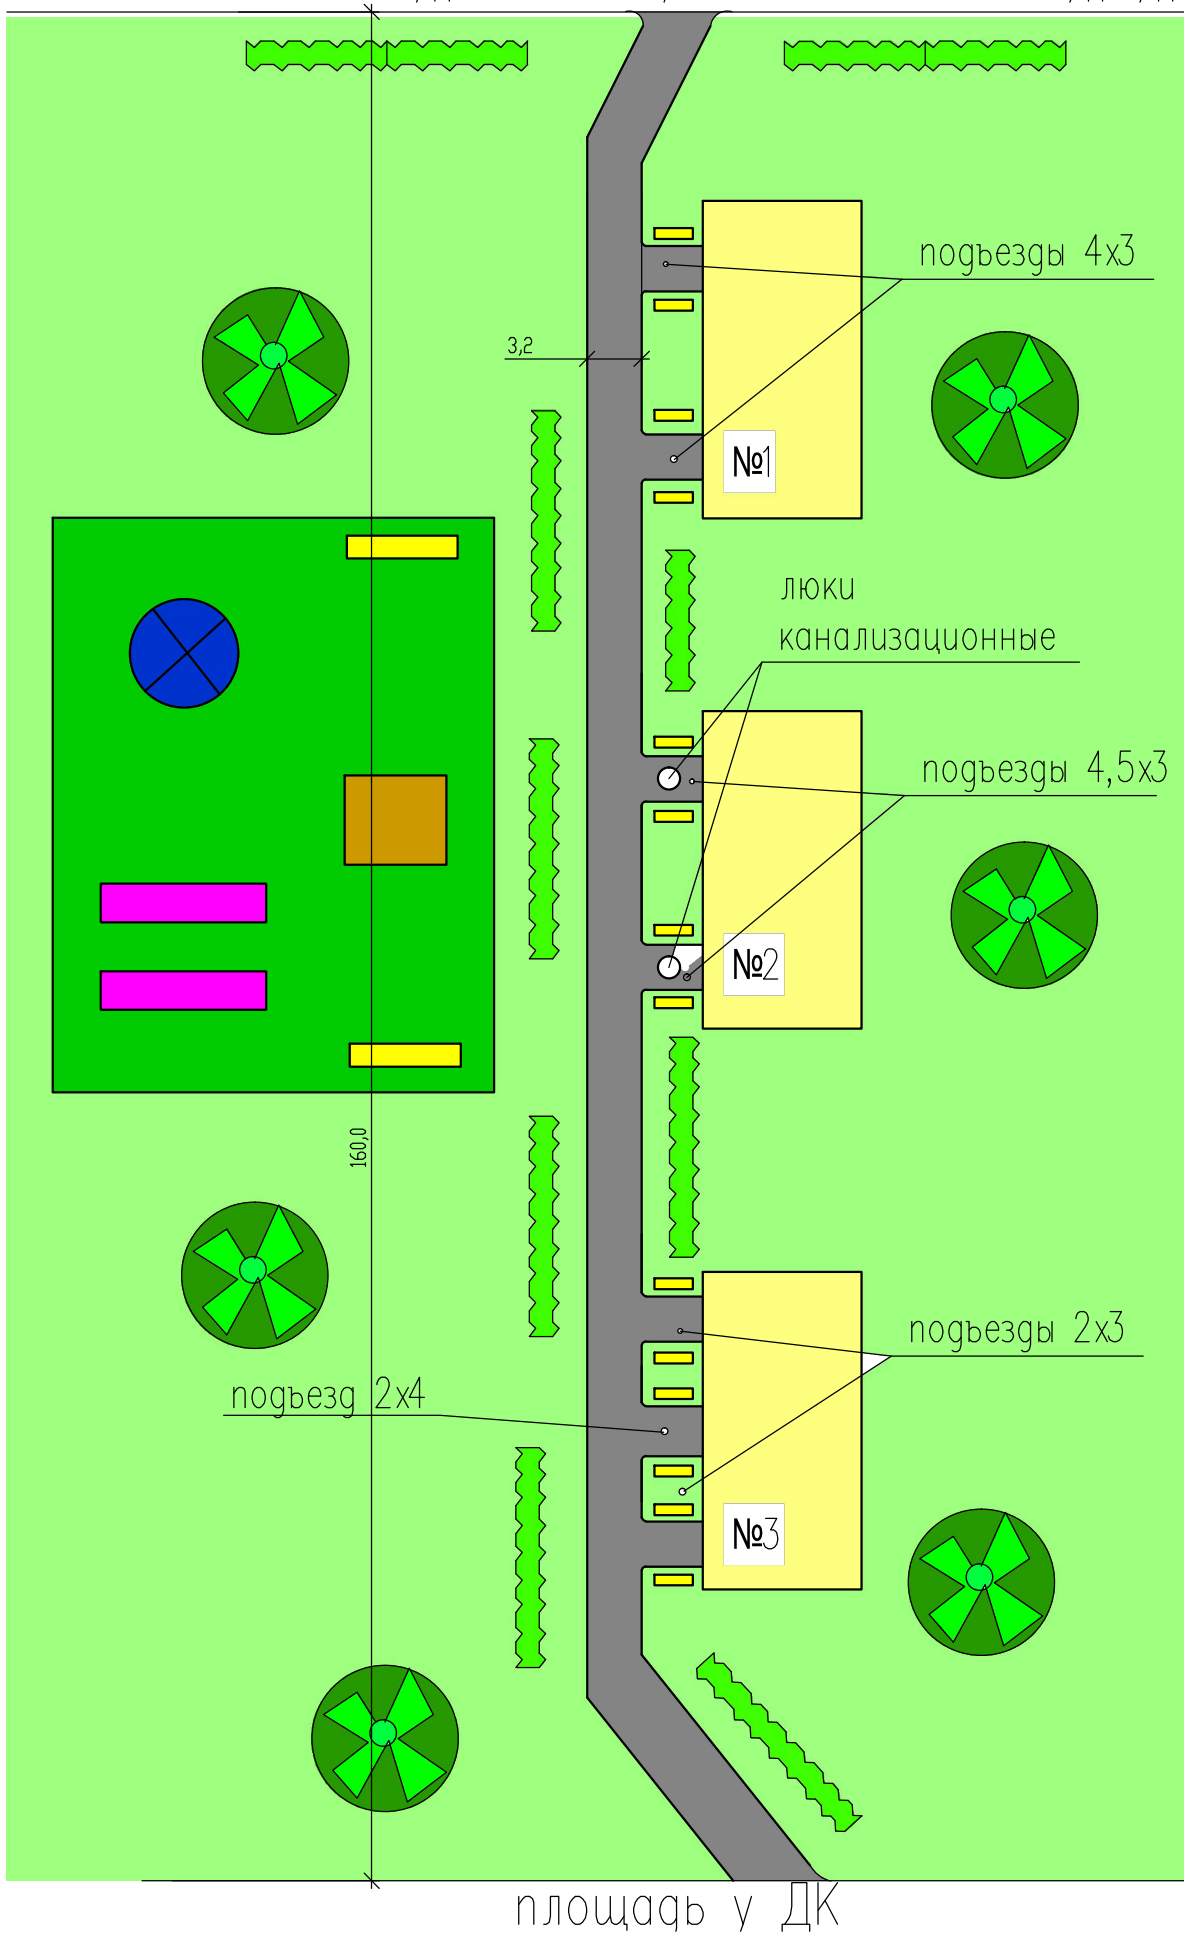

ул. Маршала Новикова